


LEGEND / LEYENDA	
	CULVERT / OBRA DE DRENAJE
	CONCRETE FORD / VADO INUNDABLE DE HORMIGÓN
	ROCK OUTLET PROTECTION / ENROCADO DE PROTECCIÓN
	DITCH / CUNETETA
	HIGH POINT AND LOW POINT / PUNTO ALTO Y PUNTO BAJO
	WATERSHED / LIMITE DE CUENCAS
	WATER FLOW / LINEA DE AGUA
	NAME OF WATERSHED / IDENTIFICADOR DE CUENCAS

REVISIONS						DATE		SCALE		DRAWN		CHECKED		REVISED		MODIFICATION	
4						02/15	BCR	1/1,000	BCR								
3						02/15	ADV		ADV								
2						02/15	CGR		CGR								
1	02/15	BCR	ADV	CGR		ENTREGA 100%											
EDIC.	DATE	DRAWN	CHECKED	REVISED		MODIFICATION				Format A1							


**EÓLICA COAHUILA**
  
 DRENAJE - PLANTA GENERAL
   
 DRAINAGE - GENERAL PLAN

CAD Vers.: 1	Page Vers.: 1
Proj. Nº: WE1692-WF-FD	Page: 01
Doc. Nº: DW-12-HI	Cont.: 02
CAD Nº: WE1692-WF-FD-DW-12-HI	

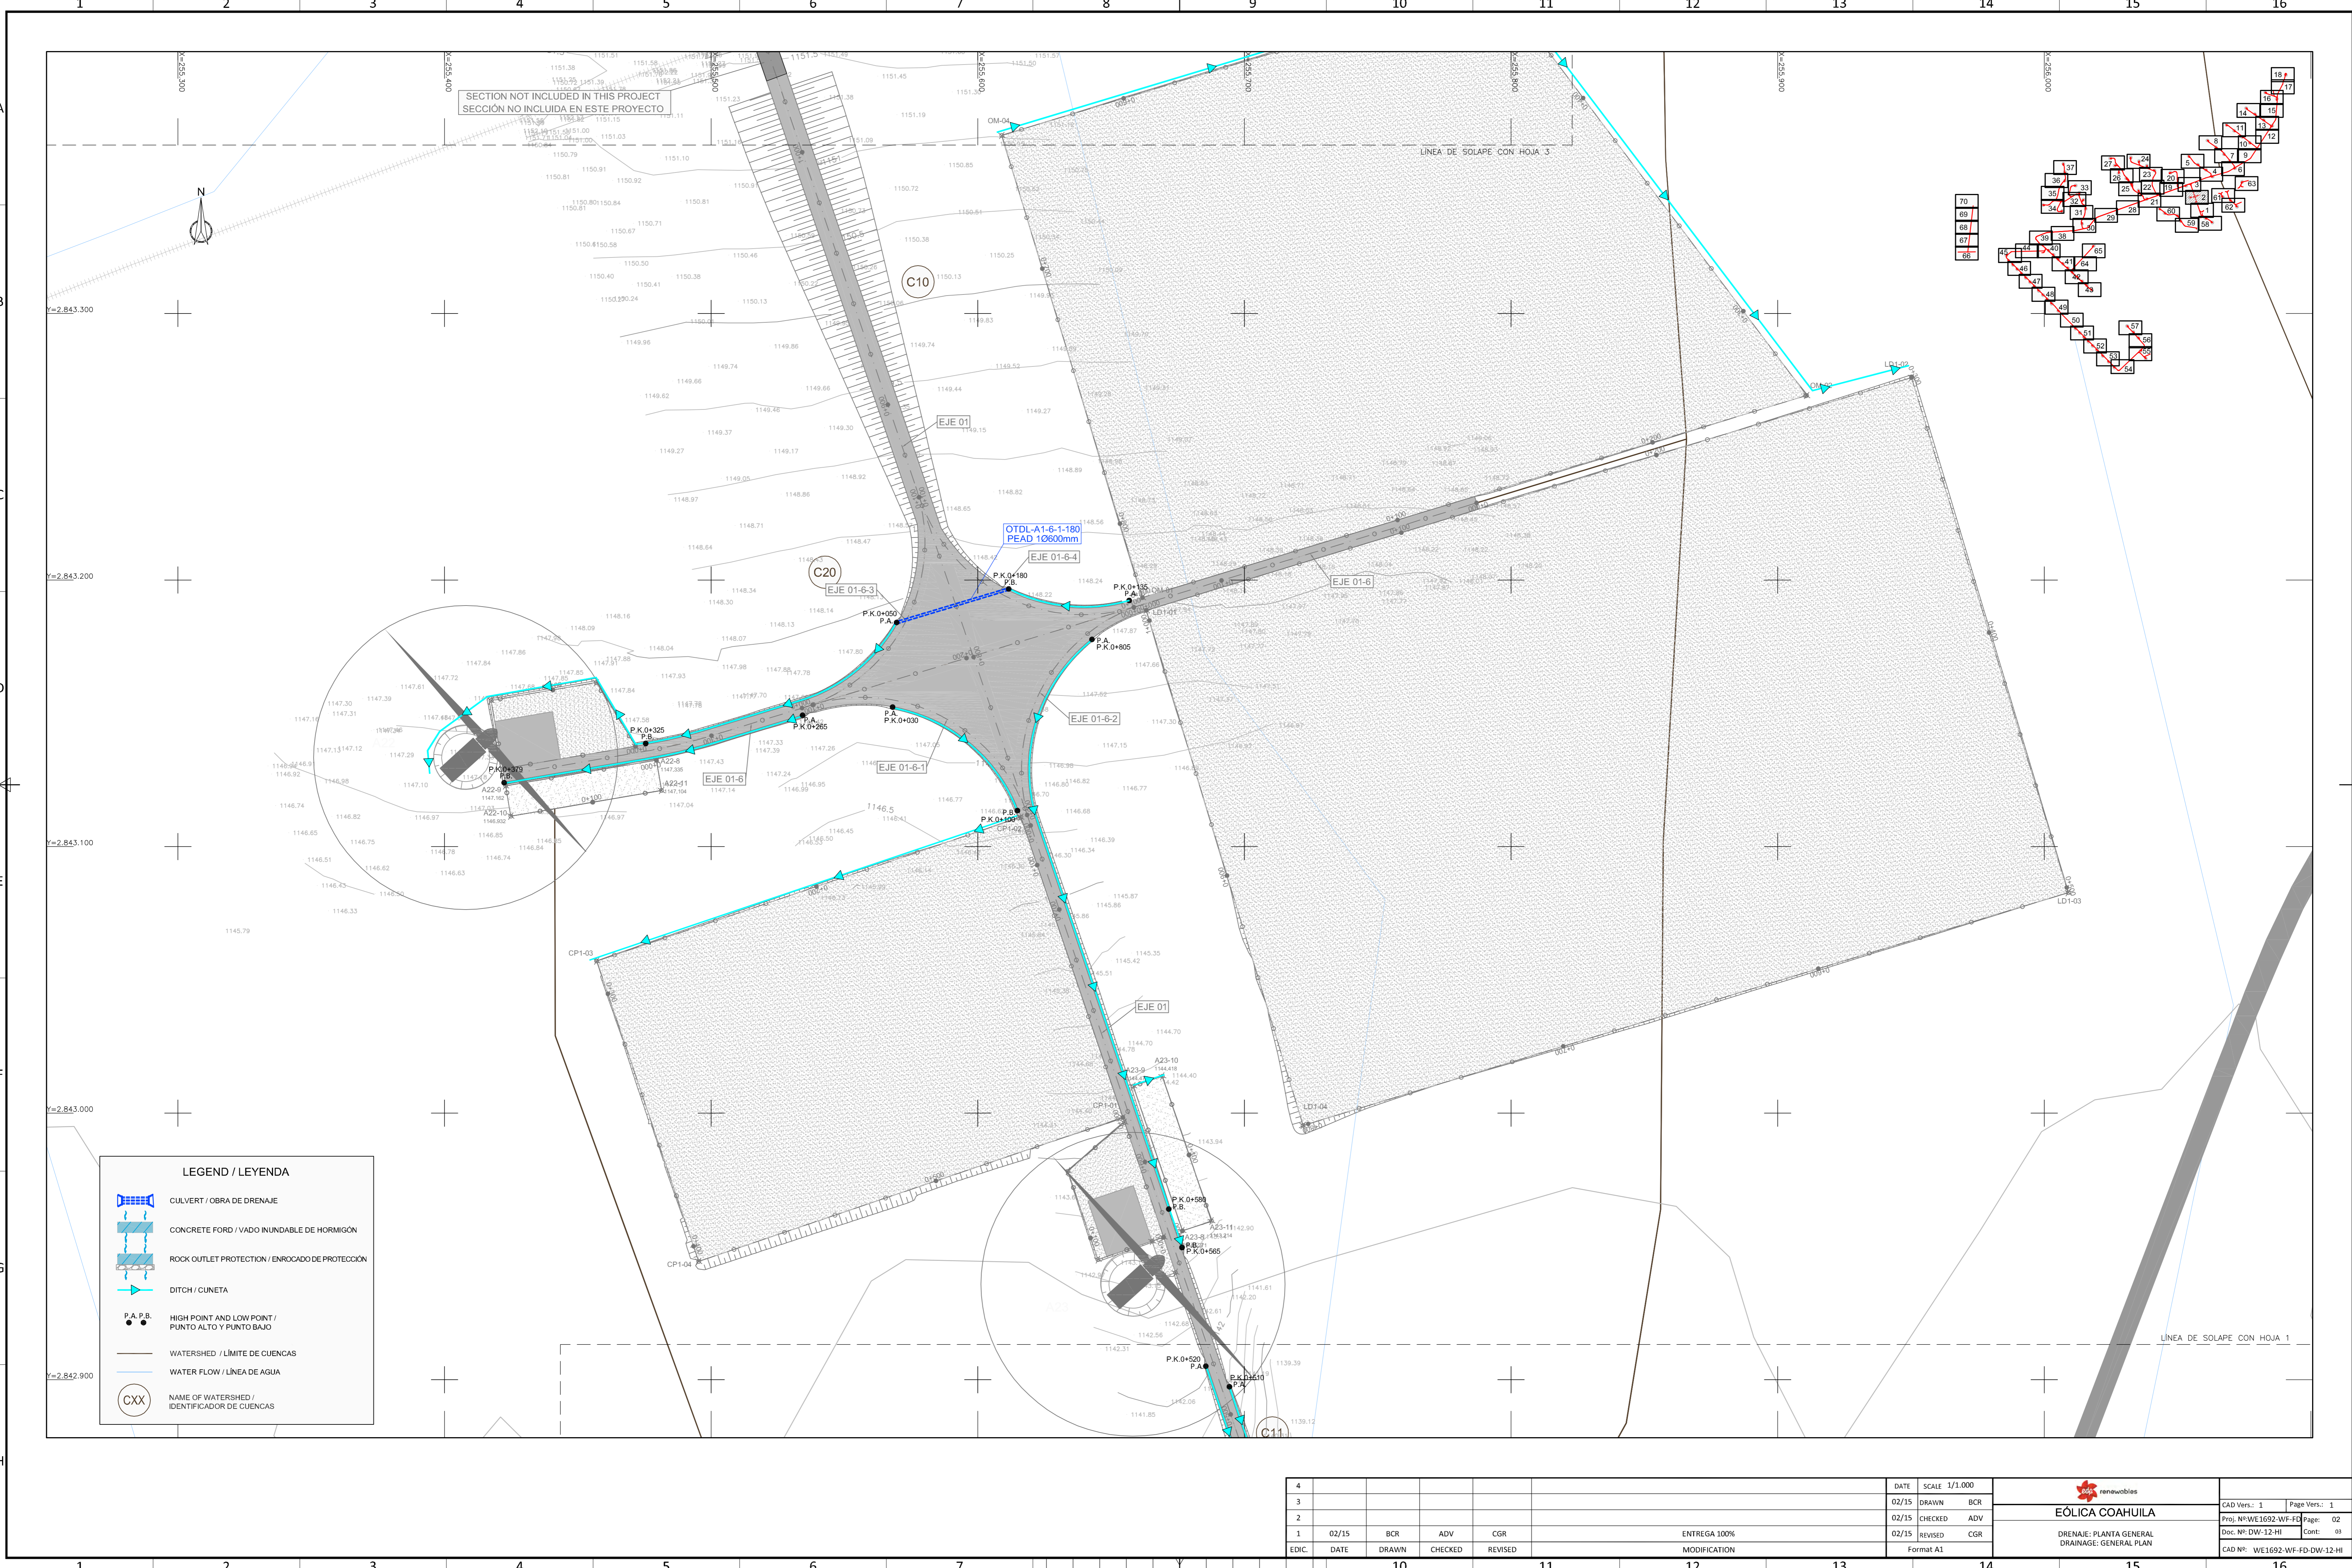

SECTION NOT INCLUDED IN THIS PROJECT  
SECCIÓN NO INCLUIDA EN ESTE PROYECTO

LEGEND / LEYENDA	
	CULVERT / OBRA DE DRENAJE
	CONCRETE FORD / VADO INUNDABLE DE HORMIGÓN
	ROCK OUTLET PROTECTION / ENROCADO DE PROTECCIÓN
	DITCH / CUNETETA
	HIGH POINT AND LOW POINT / PUNTO ALTO Y PUNTO BAJO
	WATERSHED / LIMITE DE CUENCAS
	WATER FLOW / LÍNEA DE AGUA
	NAME OF WATERSHED / IDENTIFICADOR DE CUENCAS

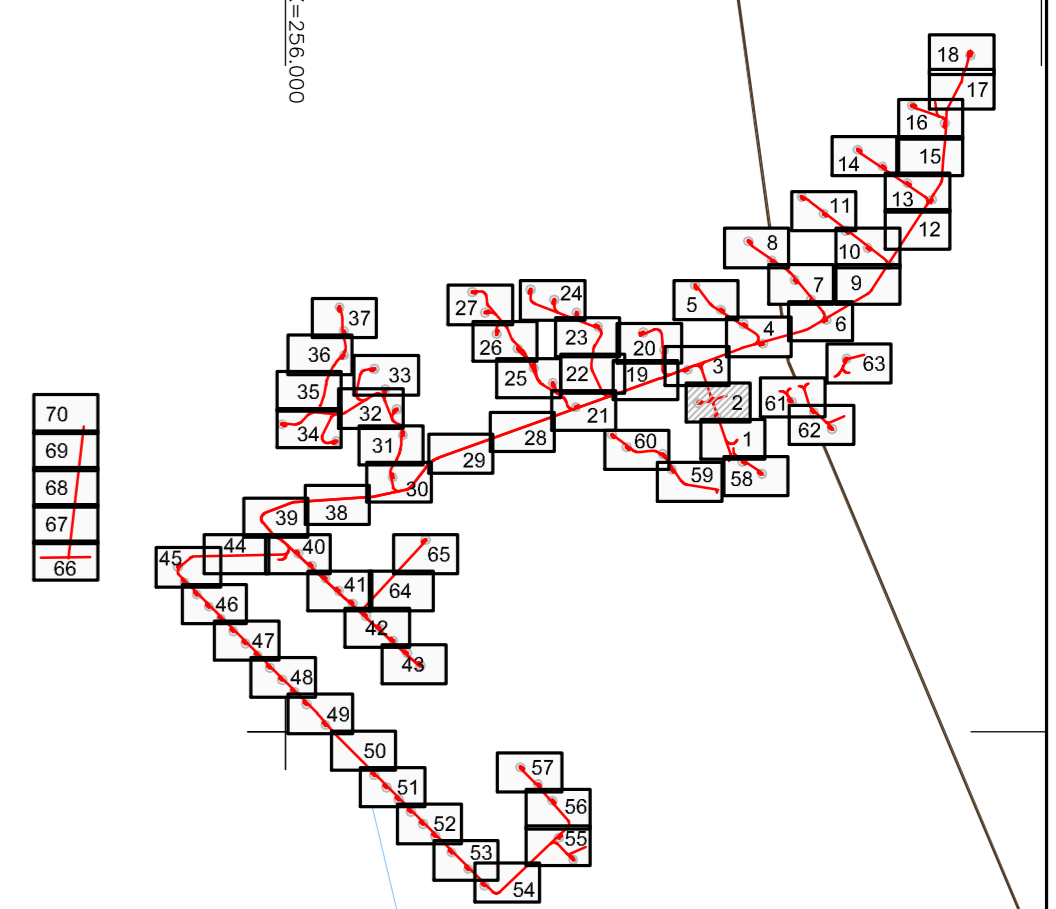


4	3	2	1	DATE	SCALE	1/1,000
				02/15	DRAWN	BCR
				02/15	CHECKED	ADV
				02/15	REVISED	CGR
EDIC.	DATE	DRAWN	CHECKED	REVISED	ENTREGA 100%	
					MODIFICATION	
					Format A1	

**EOLICA COAHUILA**  
DRENAJE: PLANTA GENERAL  
DRAINAGE: GENERAL PLAN


CAD Vers.: 1	Page Vers.: 1
Proj. Nº: WE1692-WF-FD	Page: 02
Doc. Nº: DW-12-HI	Cont.: 03
CAD Nº: WE1692-WF-FD-DW-12-HI	


1 2 3 4 5 6 7 8 9 10 11 12 13 14 15 16

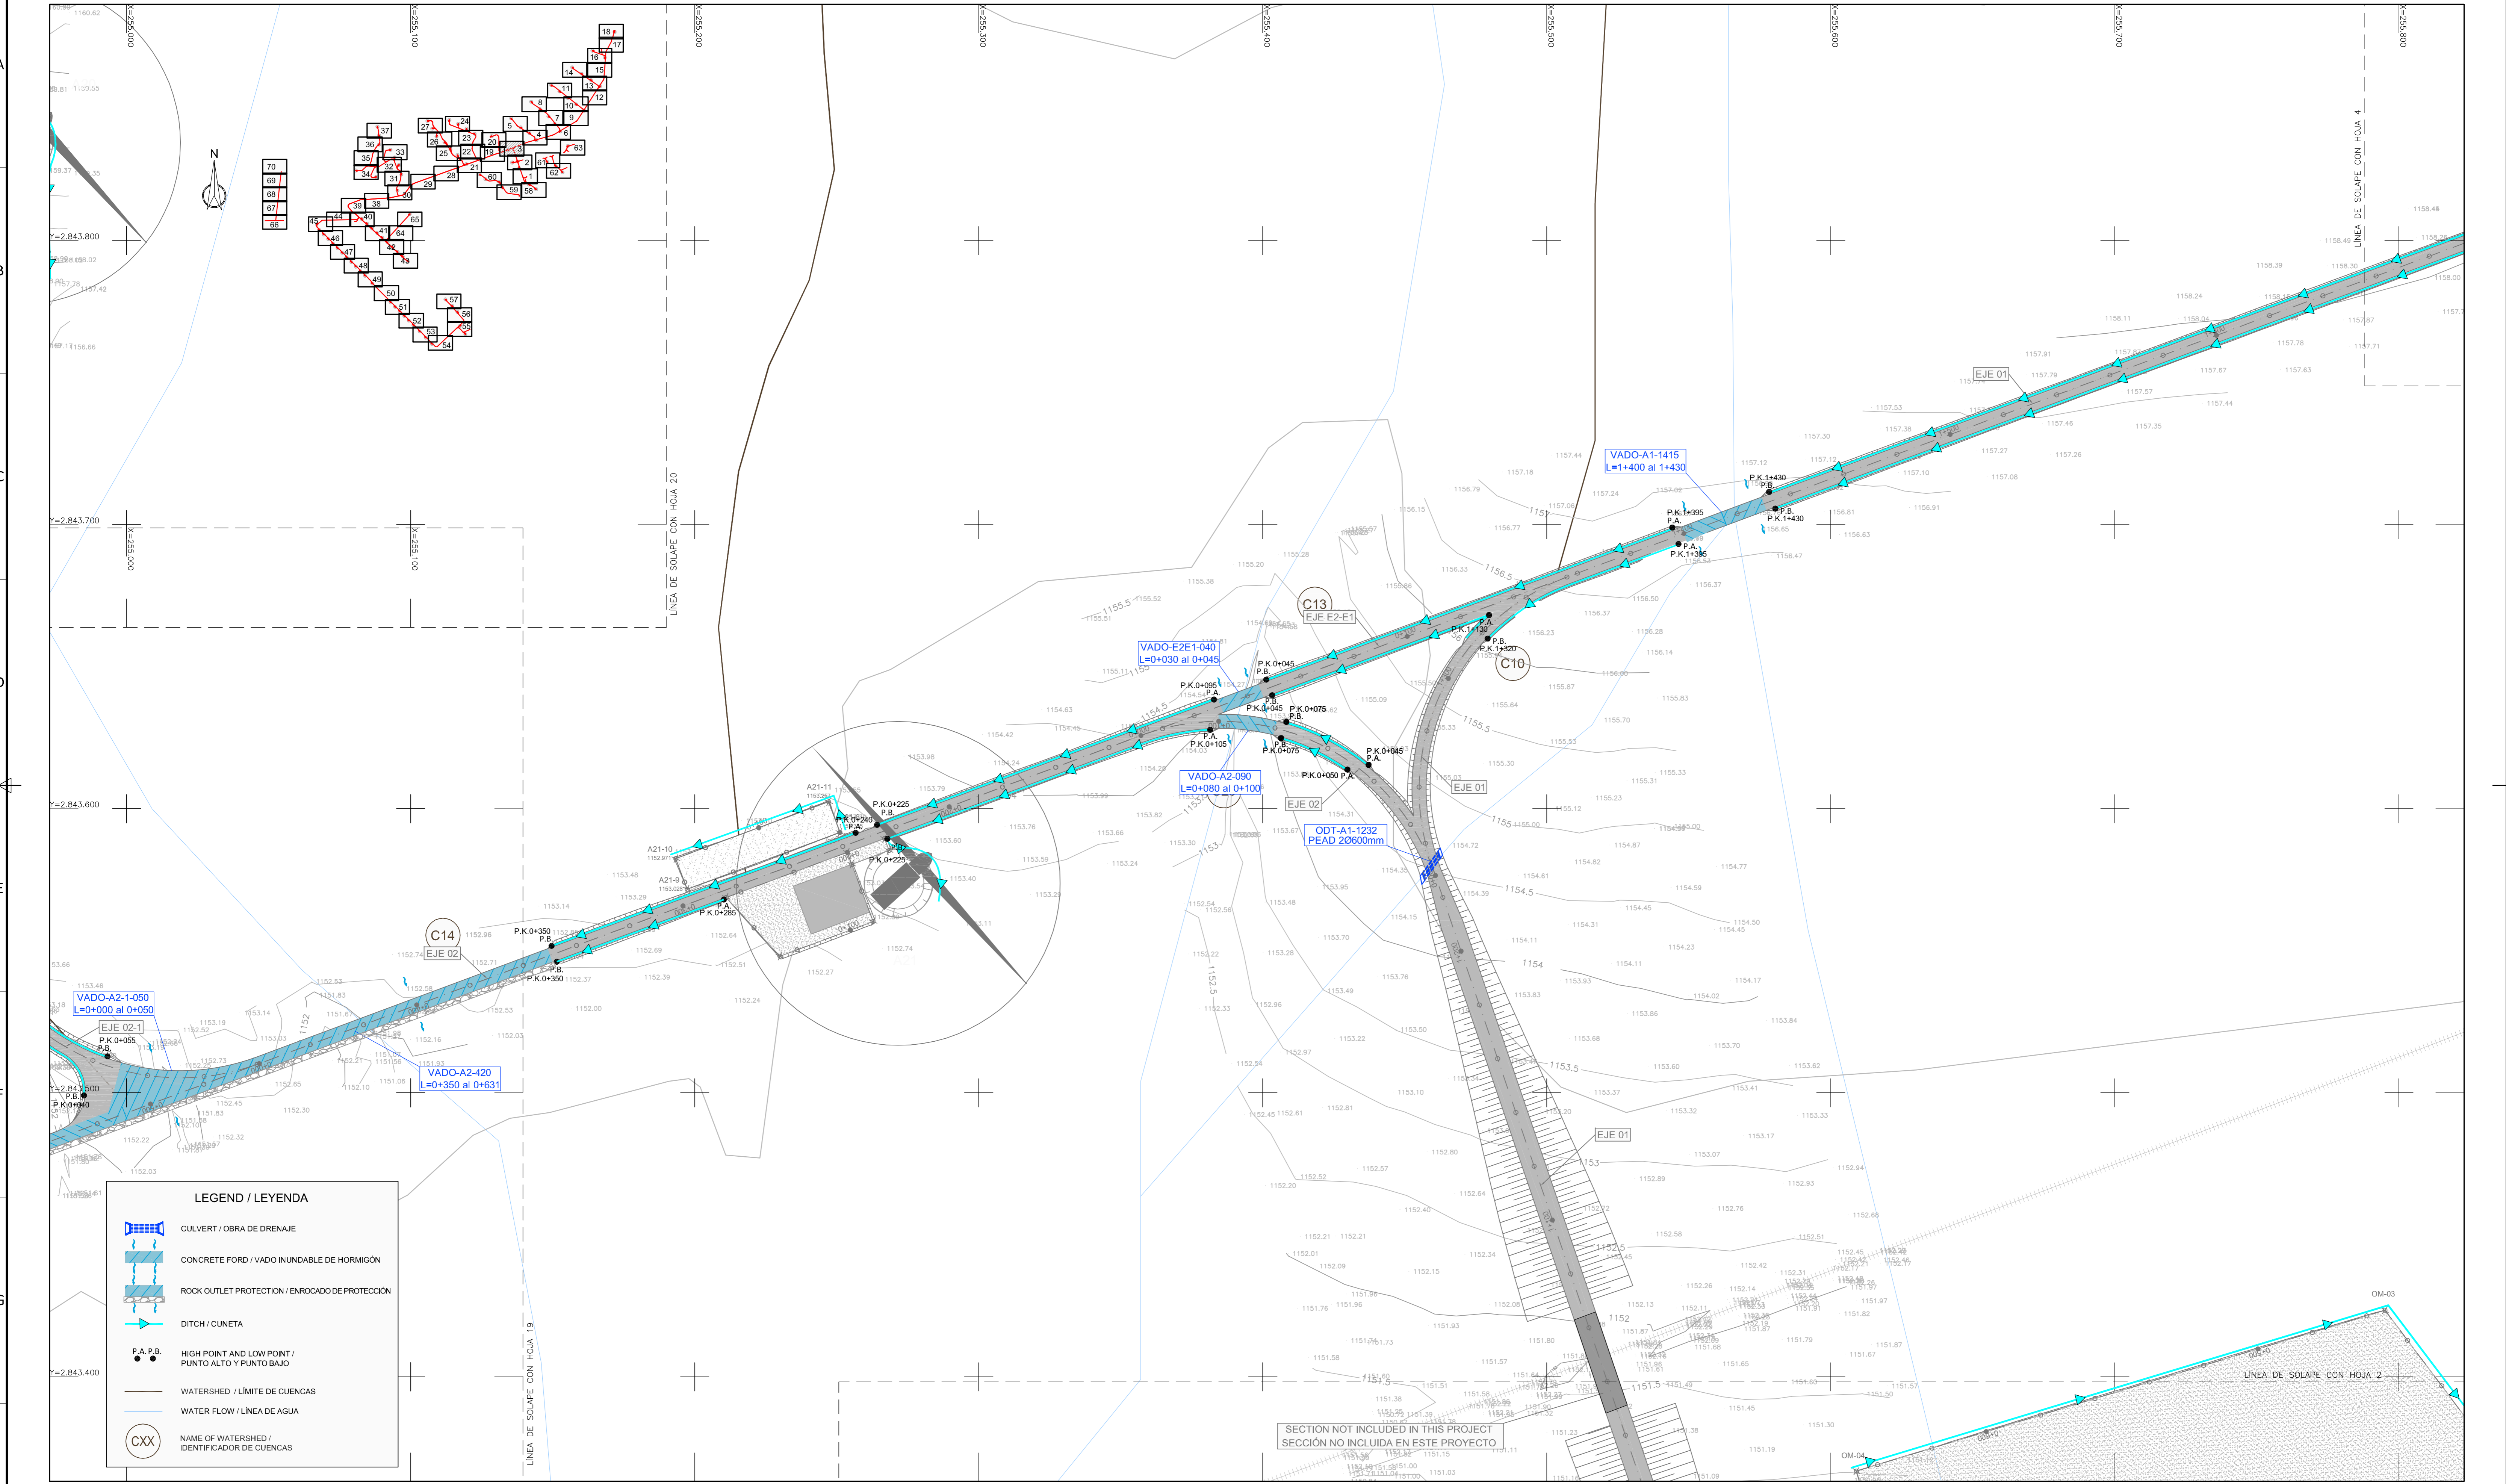



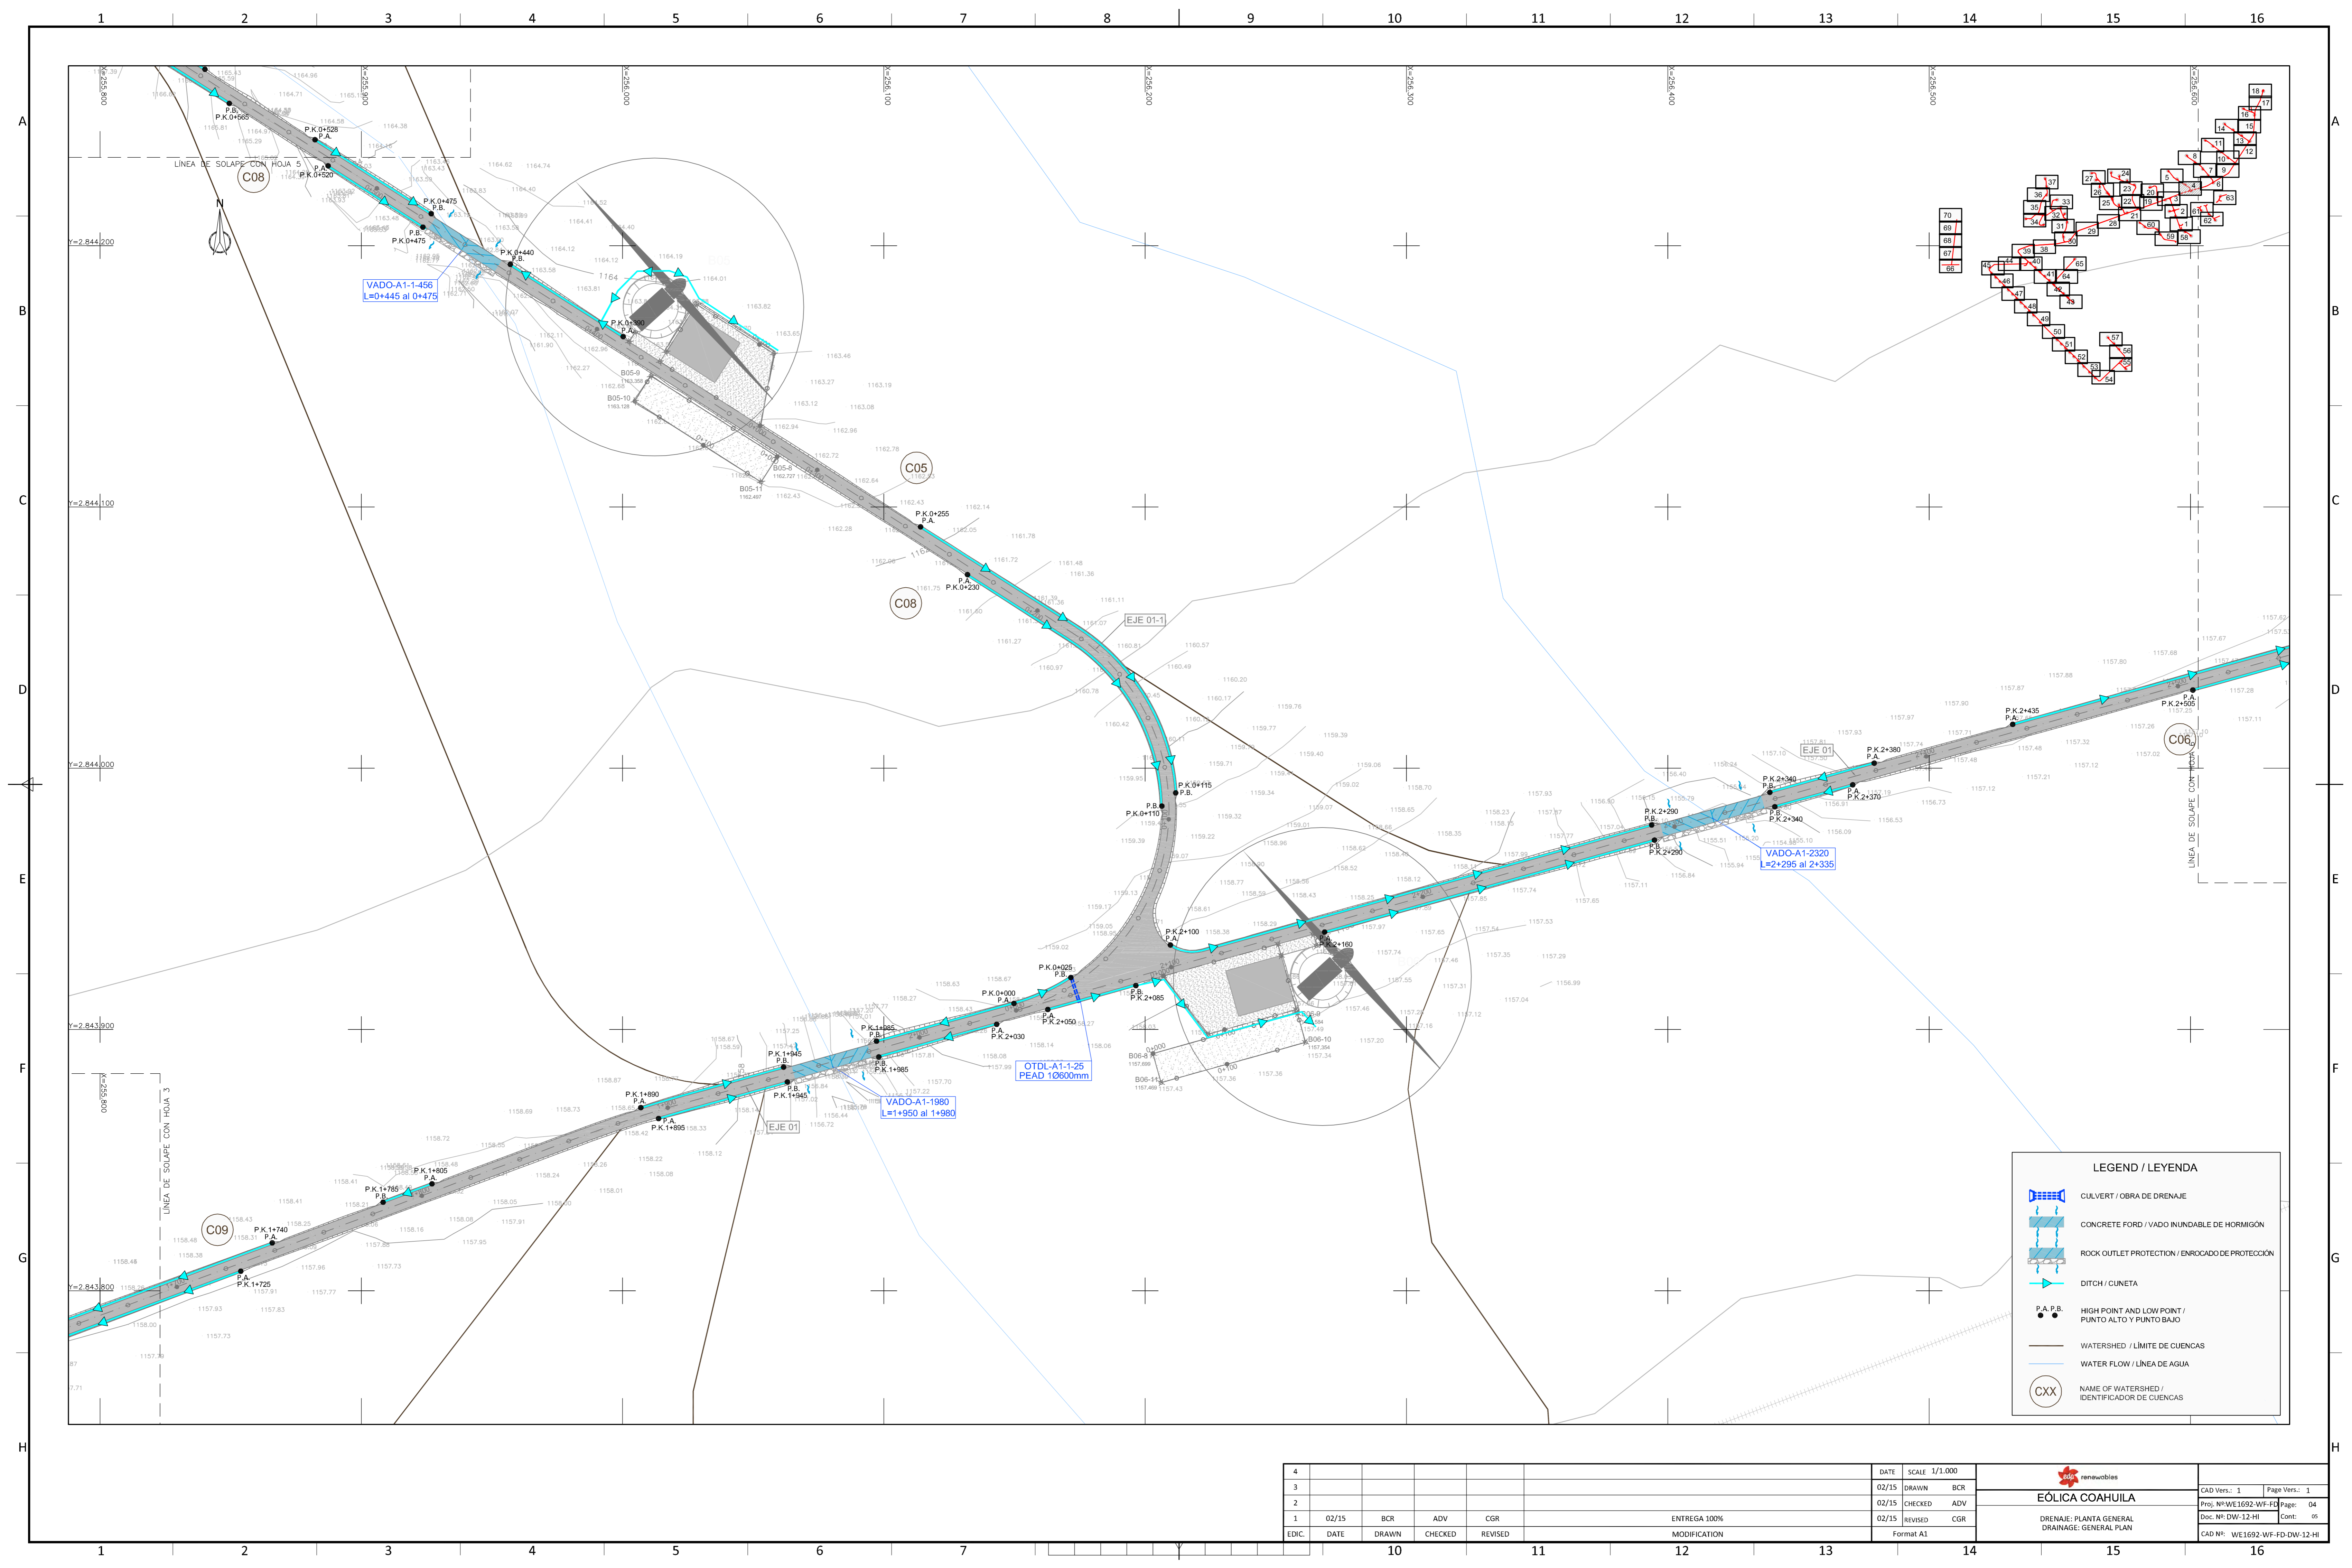


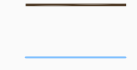


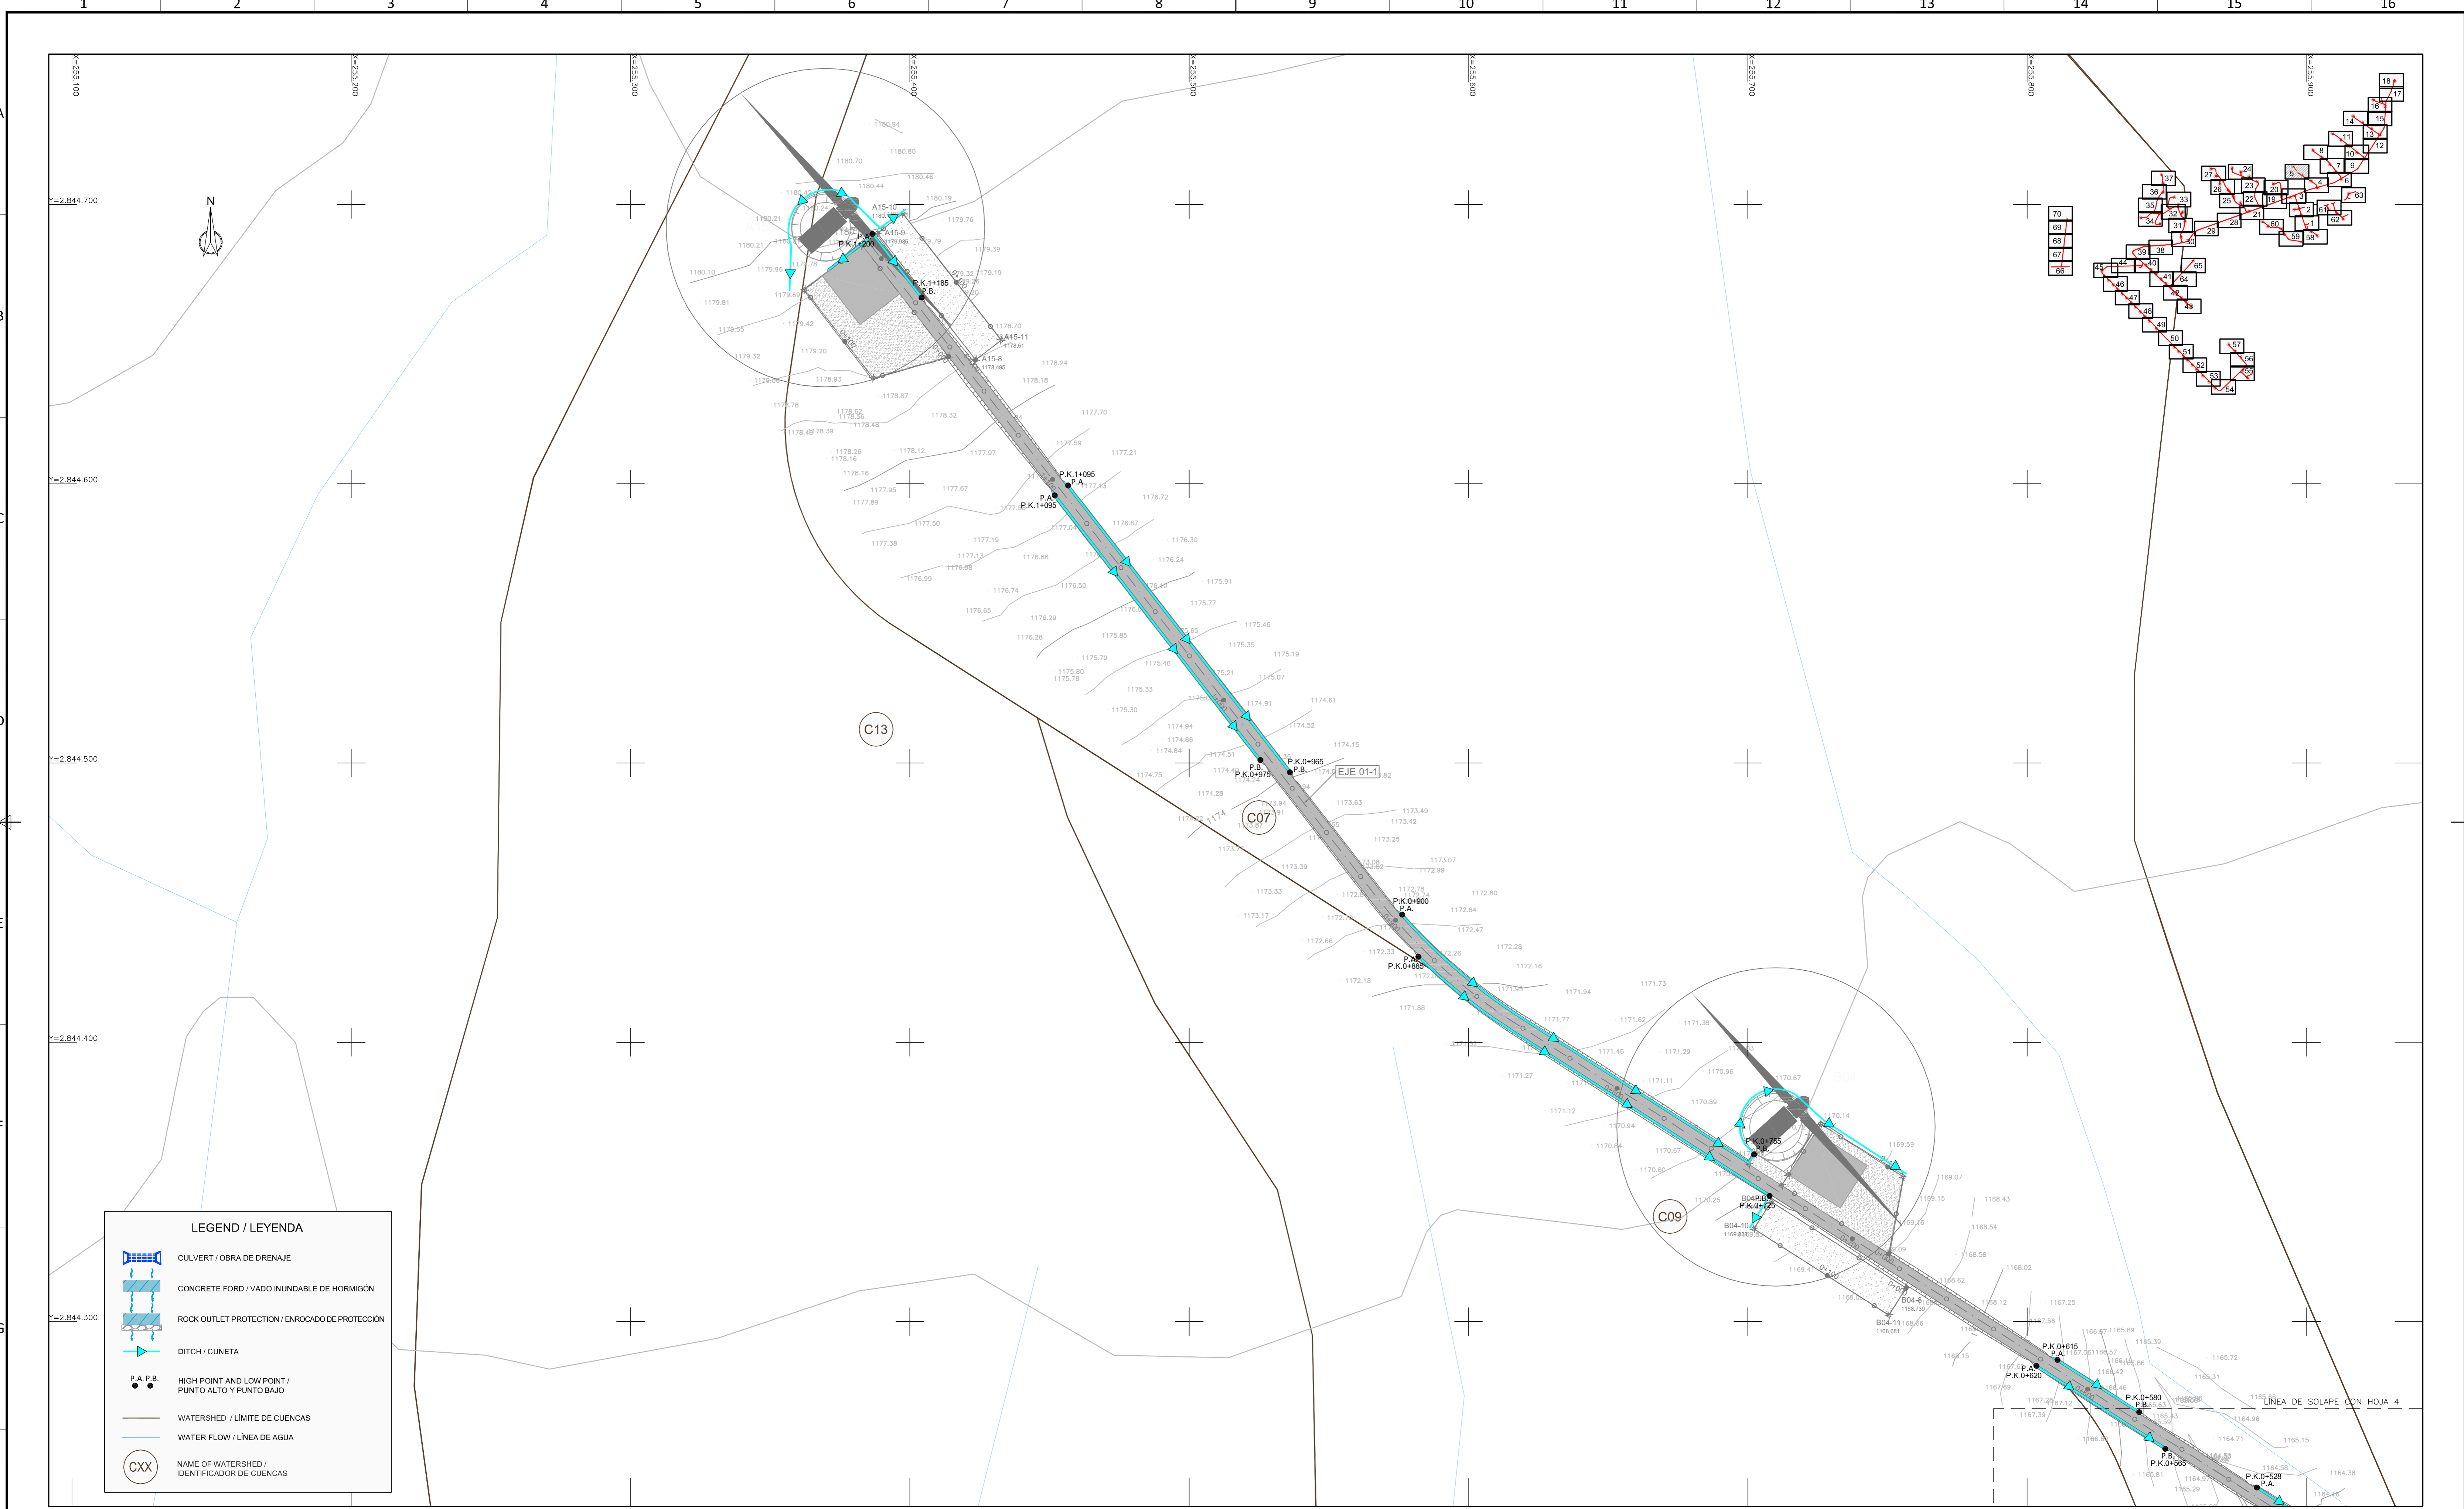4																					
3																					
2																					
1	02/15	BCR	ADV	CGR																	
EDIC.	DATE	DRAWN	CHECKED	REVISED																	
													ENTREGA 100%								
													MODIFICATION	Format A1							
										DATE	SCALE	1/1.000									
										02/15	DRAWN	BCR									
										02/15	CHECKED	ADV									
										02/15	REVISED	CGR									


**EÓLICA COAHUILA**  
 DRENAJE- PLANTA GENERAL  
 DRAINAGE- GENERAL PLAN  
 CAD N°: WE1692-WF-FD-DW-12-HI






**LEGEND / LEYENDA**

-  CULVERT / OBRA DE DRENAJE
-  CONCRETE FORD / VADO INUNDABLE DE HORMIGÓN
-  ROCK OUTLET PROTECTION / ENROCADO DE PROTECCIÓN
-  DITCH / CUNETA
-  P.A. P.B. HIGH POINT AND LOW POINT / PUNTO ALTO Y PUNTO BAJO
-  WATERSHED / LIMITE DE CUENCAS
-  WATER FLOW / LÍNEA DE AGUA
-  CXX NAME OF WATERSHED / IDENTIFICADOR DE CUENCAS


4										DATE	SCALE 1/1.000	 <b>EÓLICA COAHUILA</b> DRENAJE- PLANTA GENERAL DRAINAGE- GENERAL PLAN	CAD Vers.: 1	Page Vers.: 1
3										02/15	DRAWN BCR		Proj. N° WE1692-WF-FD	Page: 05
2										02/15	CHECKED ADV		Doc. N° DW-12-HI	Cont: 06
1	02/15	BCR	ADV	CGR	ENTREGA 100%					02/15	REVISED CGR			
EDIC.	DATE	DRAWN	CHECKED	REVISED	MODIFICATION						Format A1		CAD N°: WE1692-WF-FD-DW-12-HI	

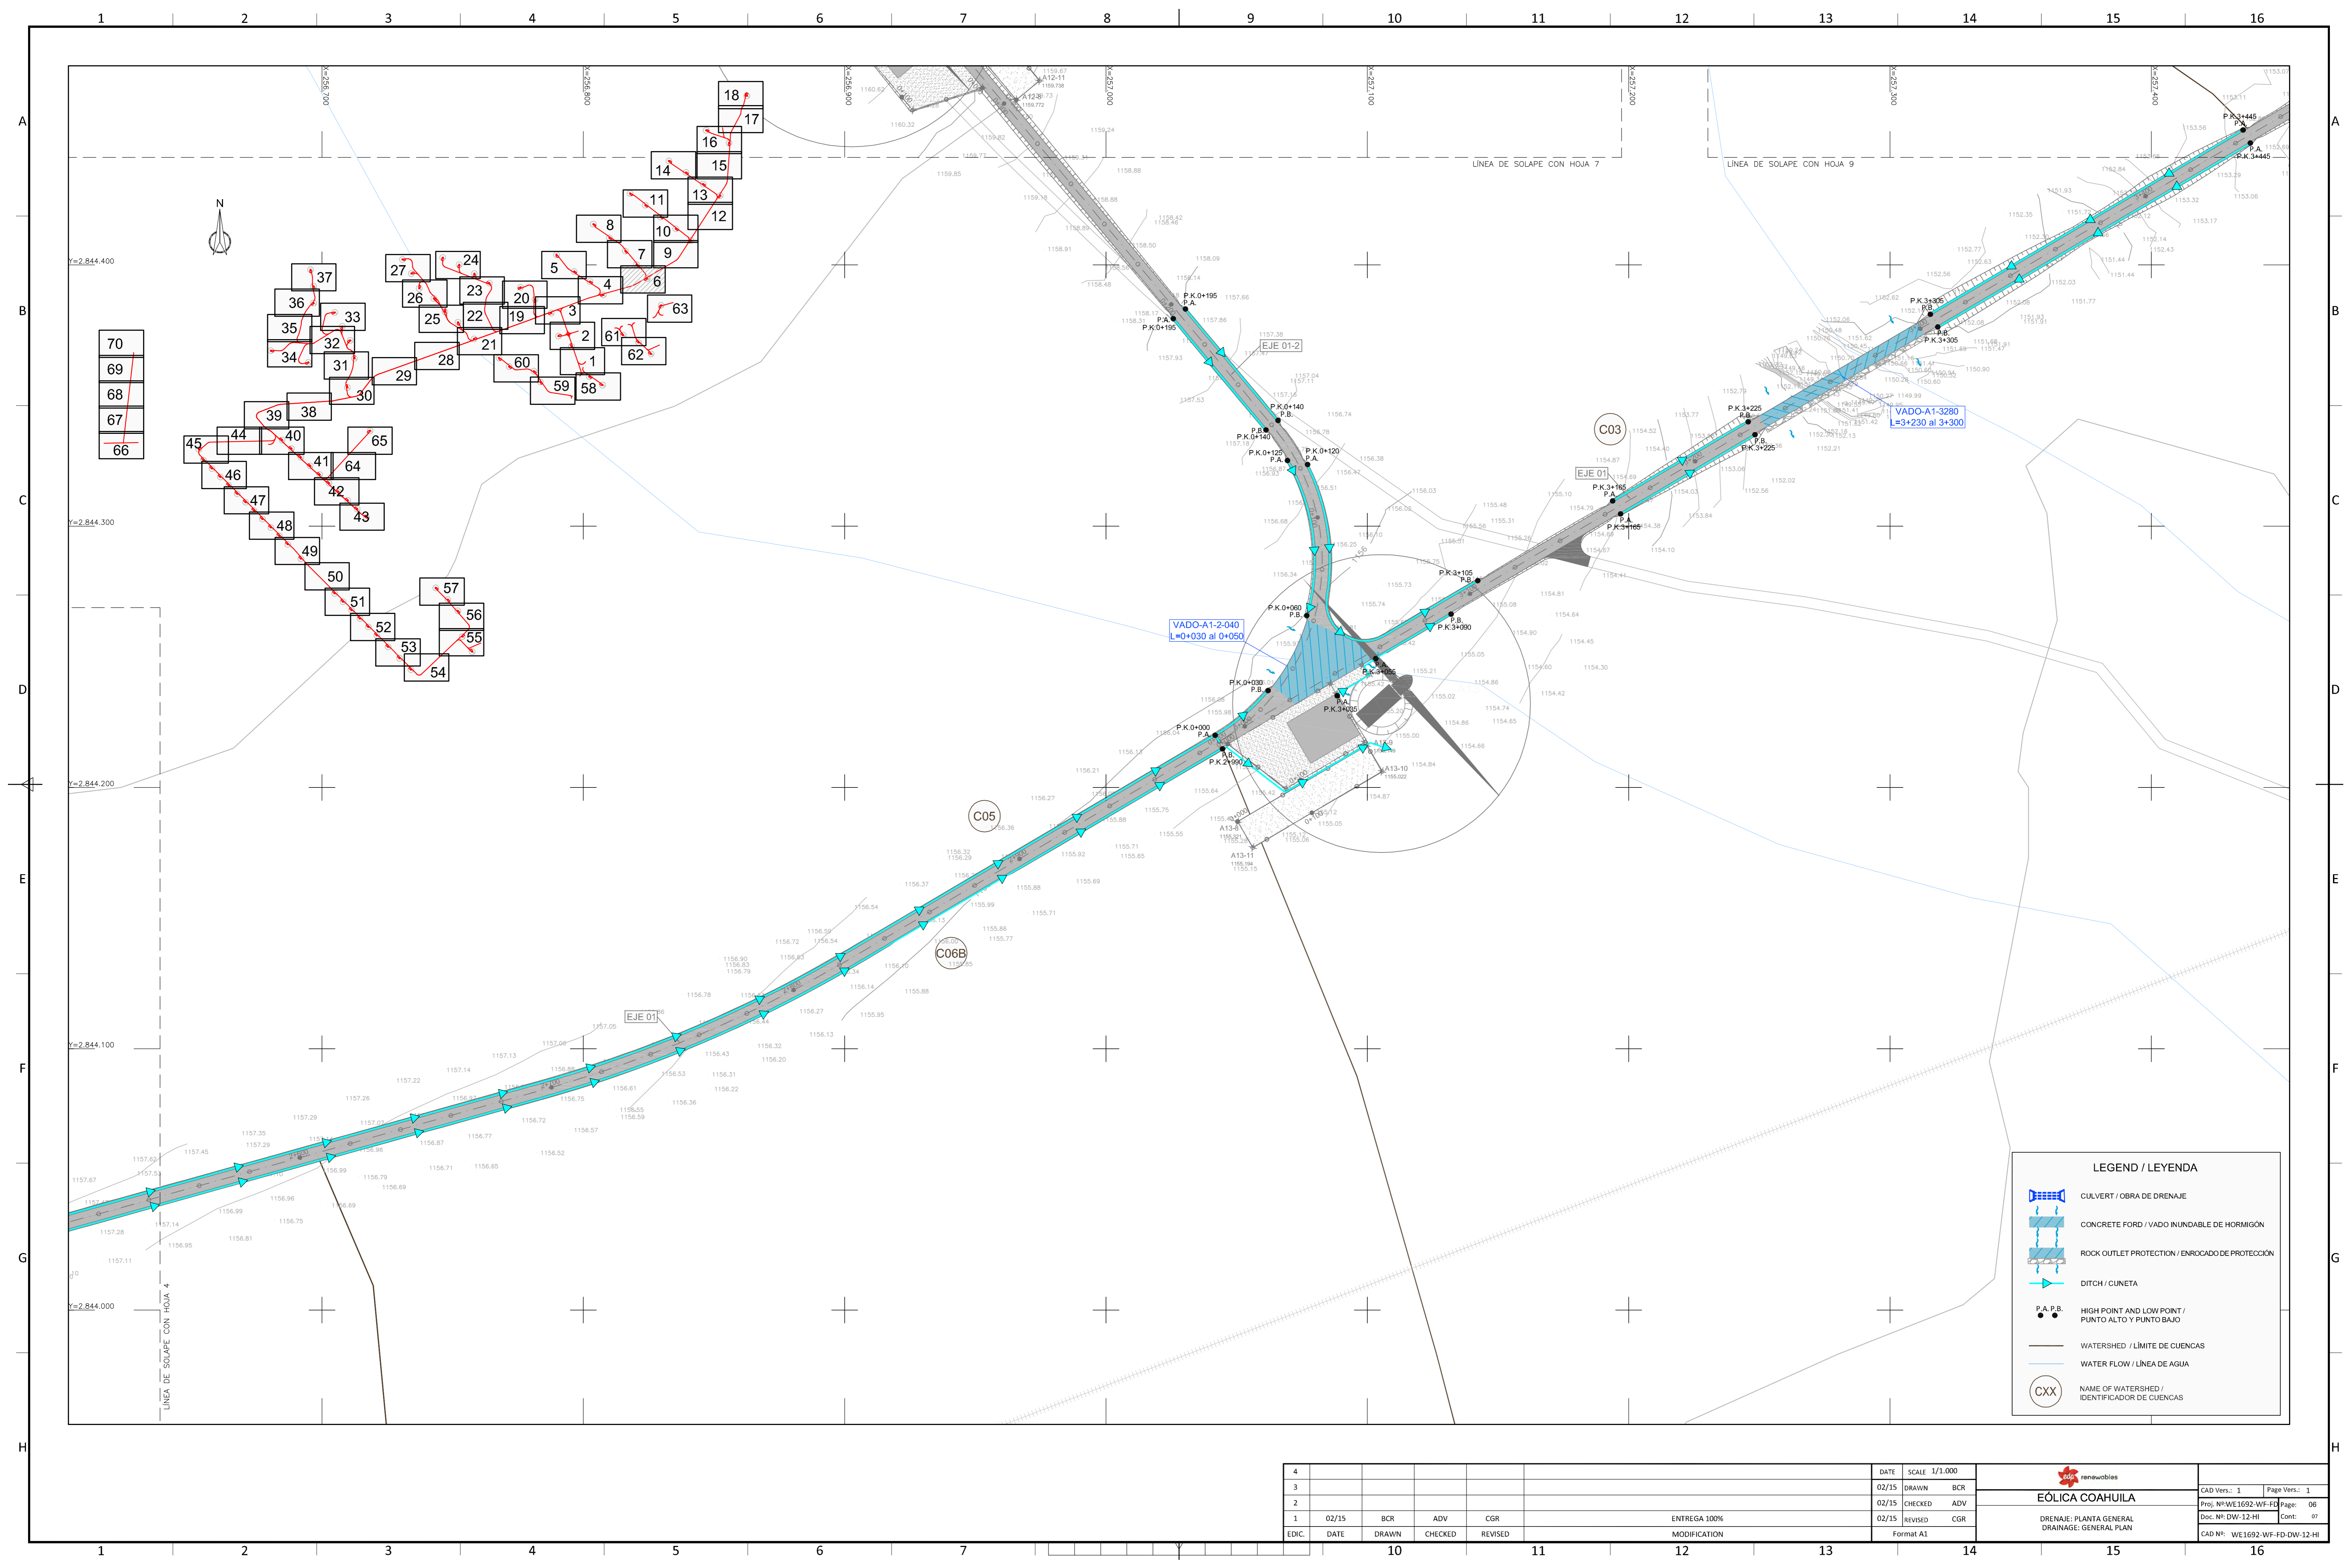




LEGEND / LEYENDA	
[Symbol]	CULVERT / OBRA DE DRENAJE
[Symbol]	CONCRETE FORD / VADO INUNDABLE DE HORMIGÓN
[Symbol]	ROCK OUTLET PROTECTION / ENROCADO DE PROTECCIÓN
[Symbol]	DITCH / CUNETTA
[Symbol]	HIGH POINT AND LOW POINT / PUNTO ALTO Y PUNTO BAJO
[Symbol]	WATERSHED / LÍMITE DE CUENCAS
[Symbol]	WATER FLOW / LÍNEA DE AGUA
[Symbol]	NAME OF WATERSHED / IDENTIFICADOR DE CUENCAS

4									DATE	SCALE	1/1,000	 <b>EÓLICA COAHUILA</b> DRENAJE - PLANTA GENERAL DRAINAGE - GENERAL PLAN	CAD Vers.: 1	Page Vers.: 1	
	3								02/15	DRAWN	BCR		02/15	CHECKED	ADV
	2								02/15	CHECKED	ADV		02/15	REVISED	CGR
1	02/15	BCR	ADV	CGR	ENTREGA 100%							Format A1	Doc. Nº: DW-12-HI	Page: 06	
EDIC.	DATE	DRAWN	CHECKED	REVISED							MODIFICATION		CAD Nº: WE1692-WF-FD-DW-12-HI	Cont: 07	

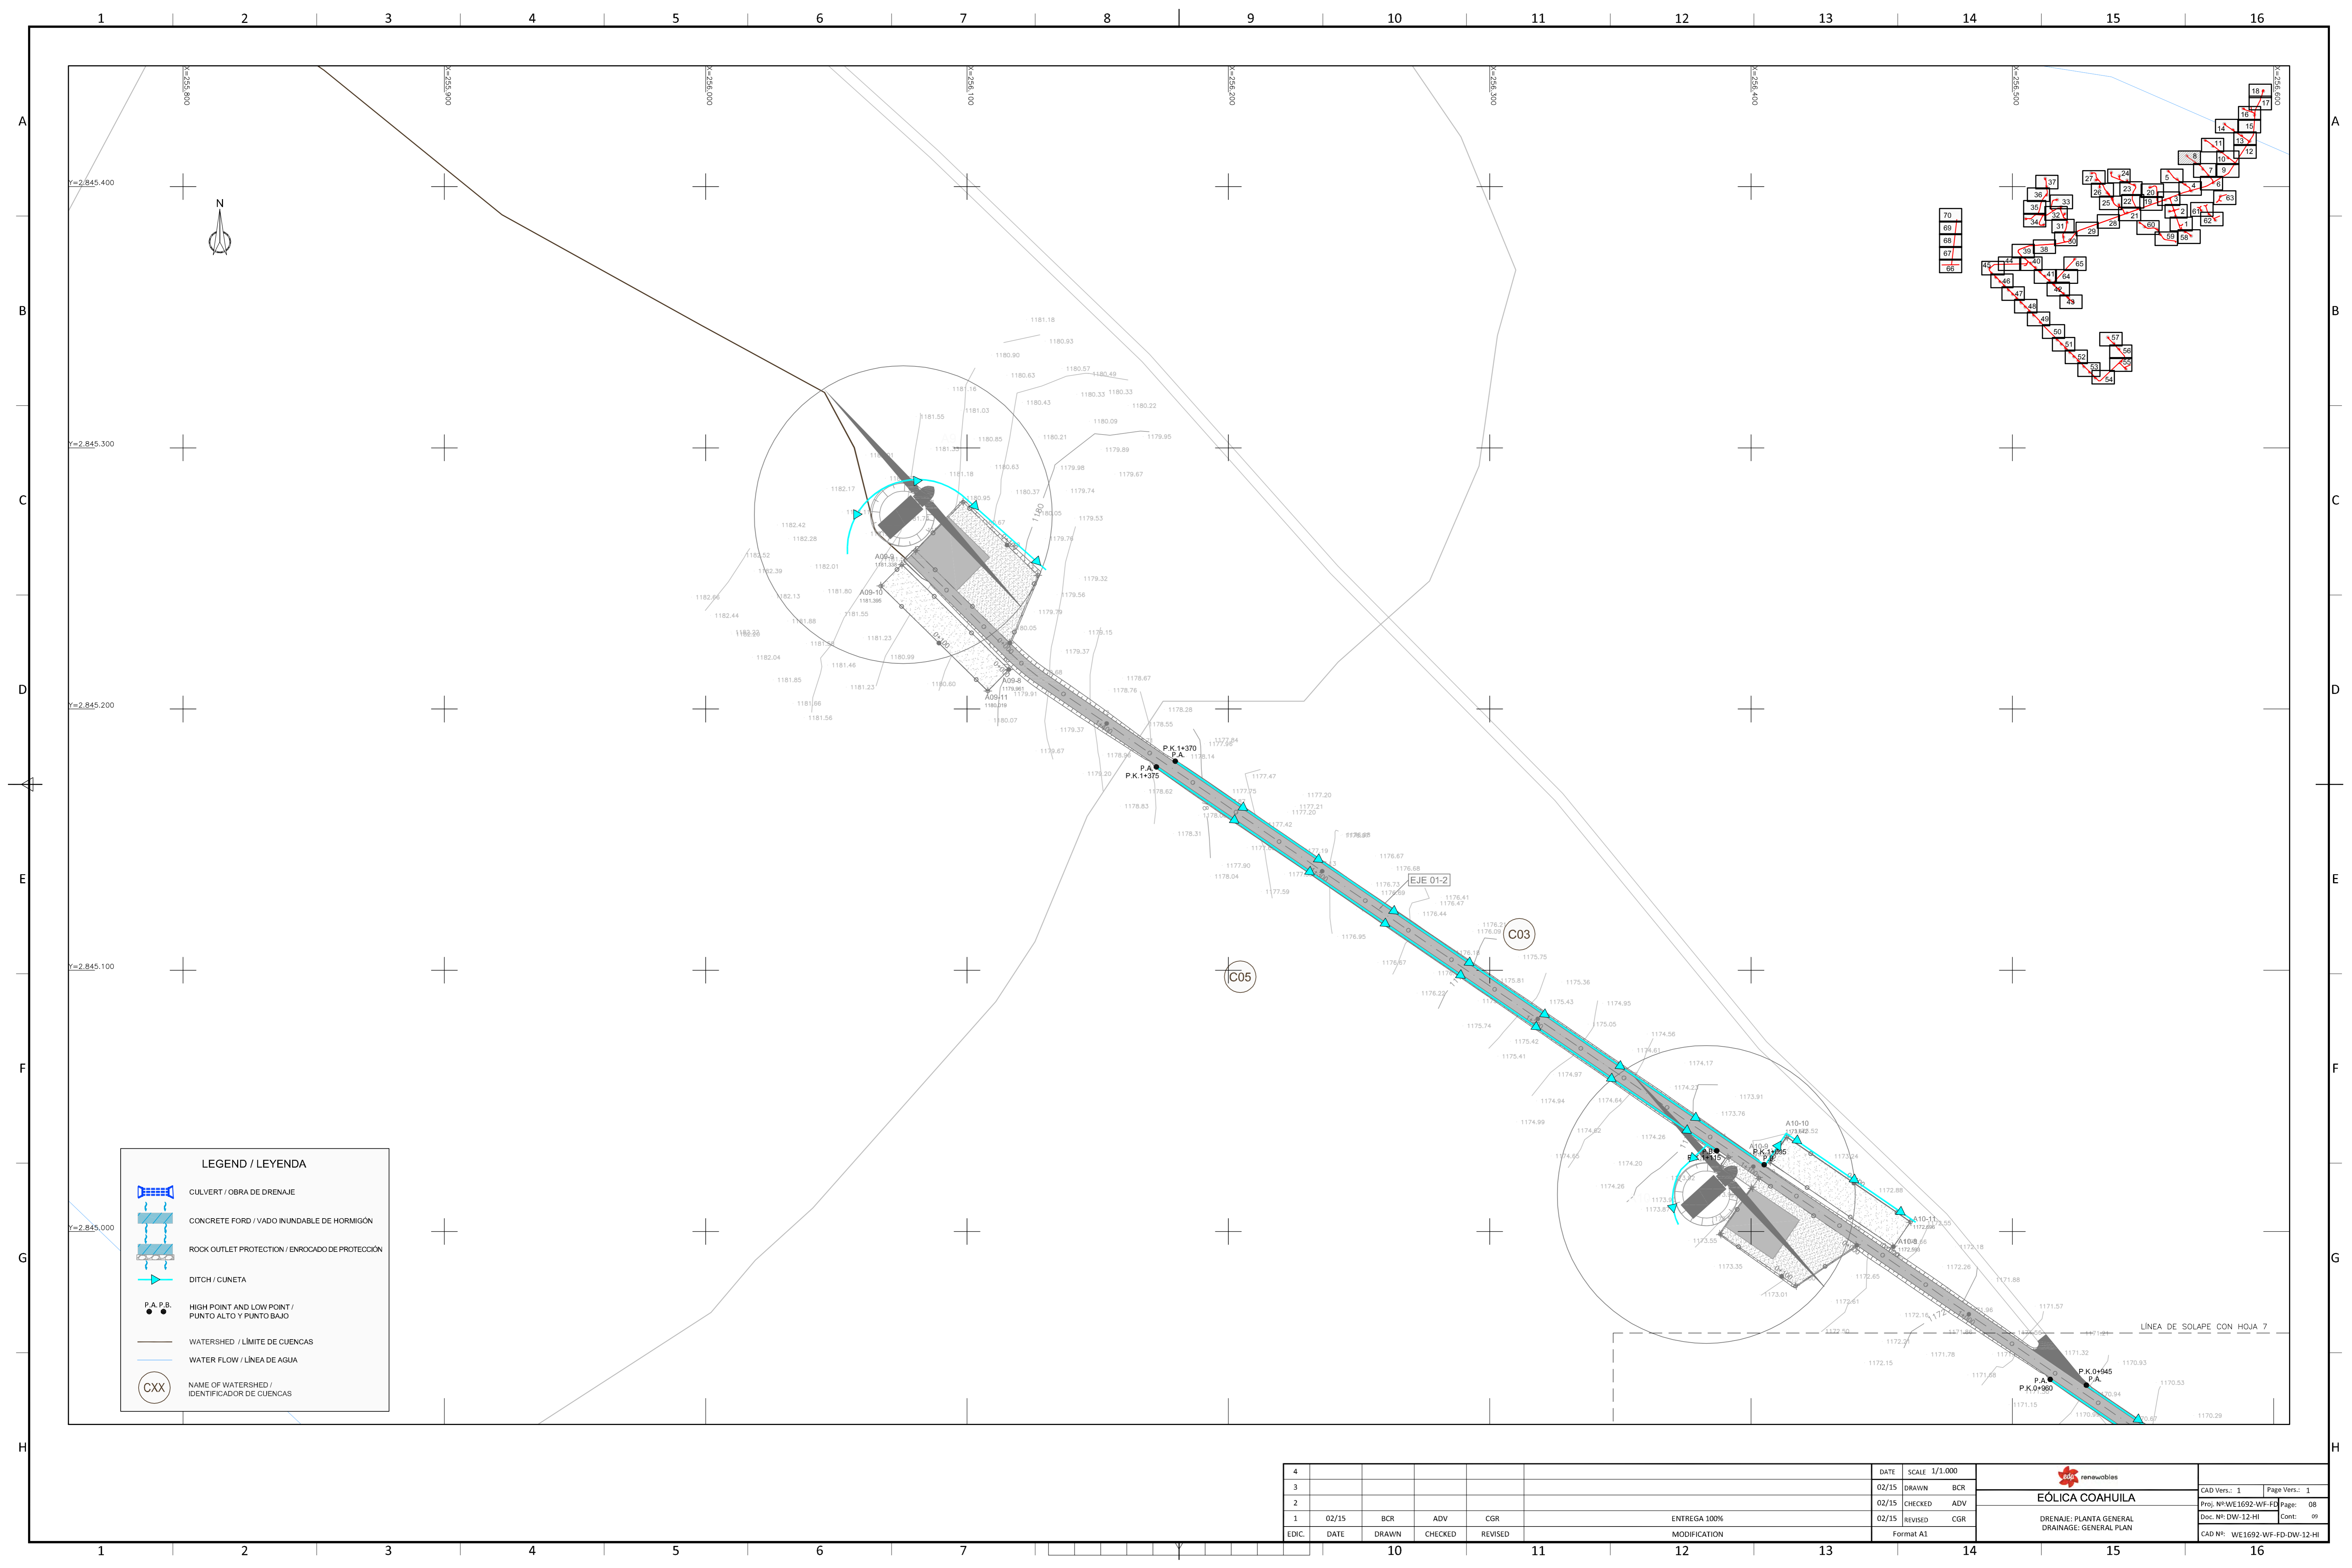



**LEGEND / LEYENDA**

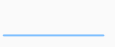-  CULVERT / OBRA DE DRENAJE
-  CONCRETE FORD / VADO INUNDABLE DE HORMIGÓN
-  ROCK OUTLET PROTECTION / ENROCADO DE PROTECCIÓN
-  DITCH / CUNETTA
-  P.A. P.B. HIGH POINT AND LOW POINT / PUNTO ALTO Y PUNTO BAJO
-  WATERSHED / LIMITE DE CUENCAS
-  WATER FLOW / LÍNEA DE AGUA
-  CXX NAME OF WATERSHED / IDENTIFICADOR DE CUENCAS

EDIC	DATE	DRAWN	CHECKED	REVISED	MODIFICATION	DATE	SCALE	1/1,000	FORMAT	Format A1
4						02/15			BCR	
3						02/15			BCR	
2						02/15			ADV	
1	02/15	BCR	ADV	CGR	ENTREGA 100%	02/15			CGR	



**EÓLICA COAHUILA**

DRENAJE- PLANTA GENERAL  
DRAINAGE- GENERAL PLAN

CAD Vers.: 1 Page Vers.: 1  
 Proj. N°: WE1692-WF-FD Page: 08  
 Doc. N°: DW-12-HI Cont.: 09  
 CAD N°: WE1692-WF-FD-DW-12-HI